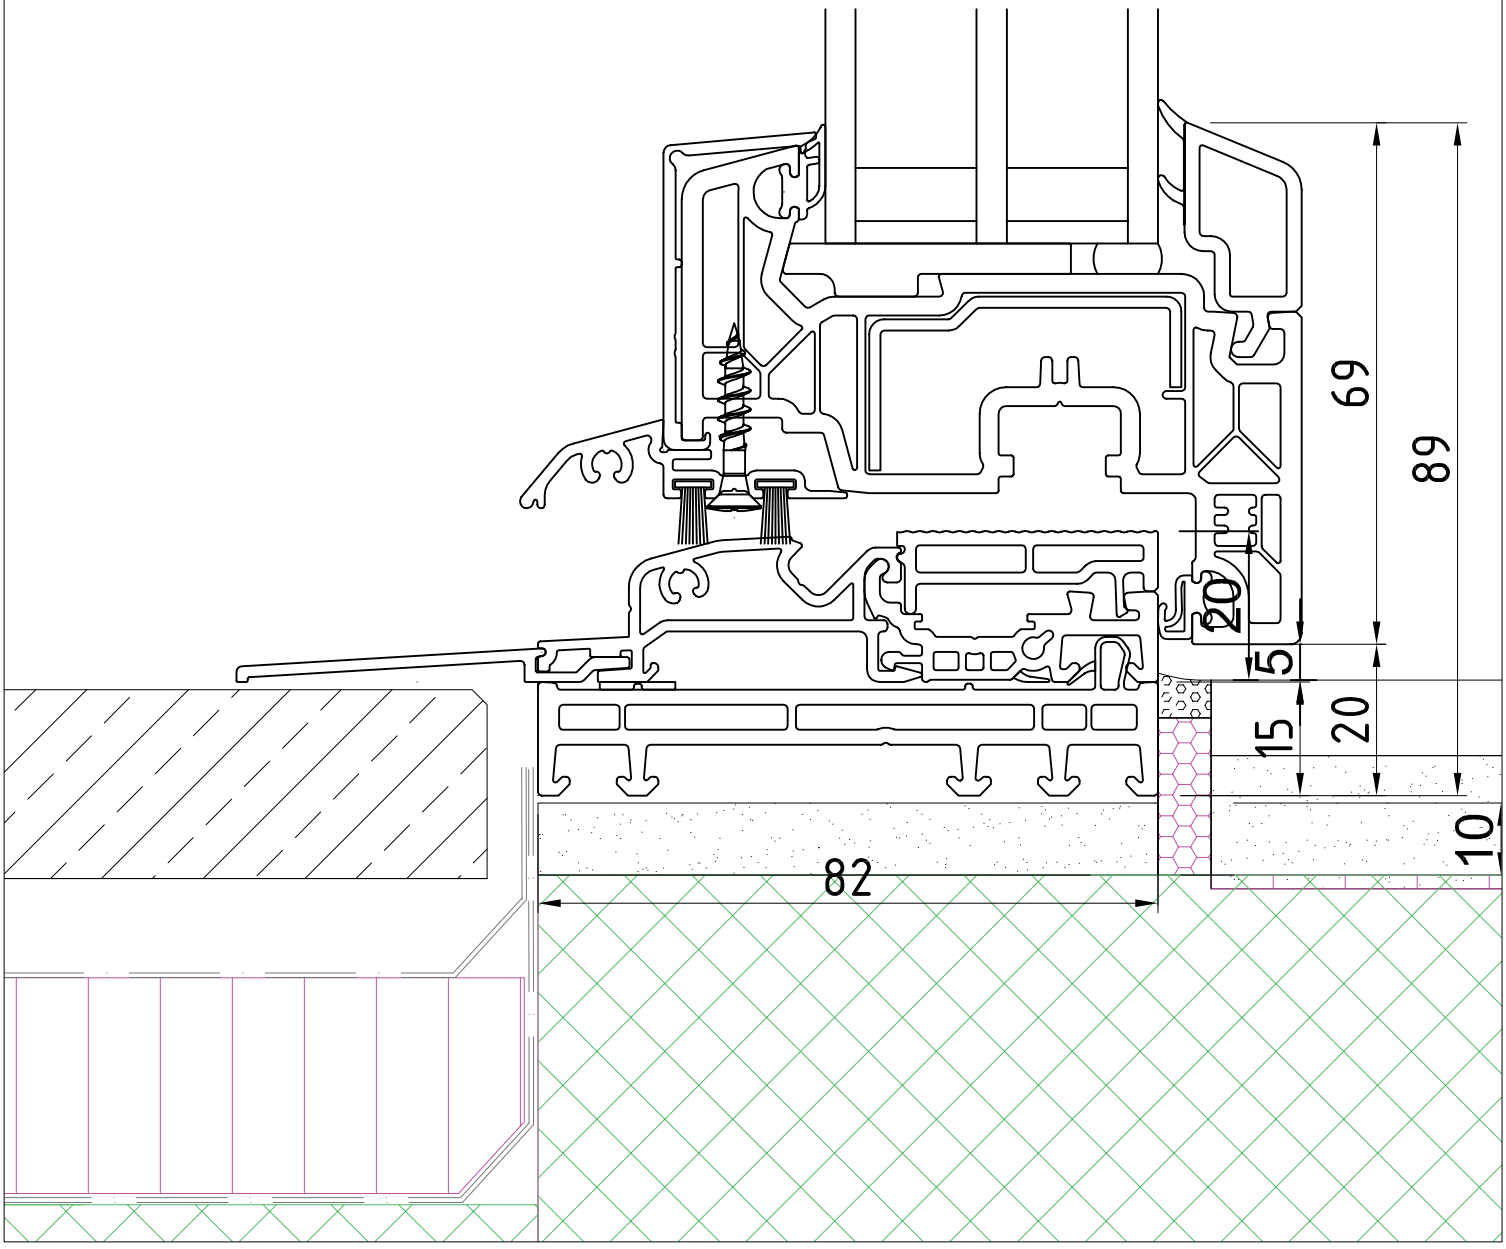

Detail-Schnitt flache Schwelle | Schwelle 20mm / Flügel 69mm | Mass-Stab 1:1

Fenstersystem : **Kompakt 82 MD Alu** | MD Rahmen / Einbautiefe 82mm

KONZEPT FENSTER&TÜREN