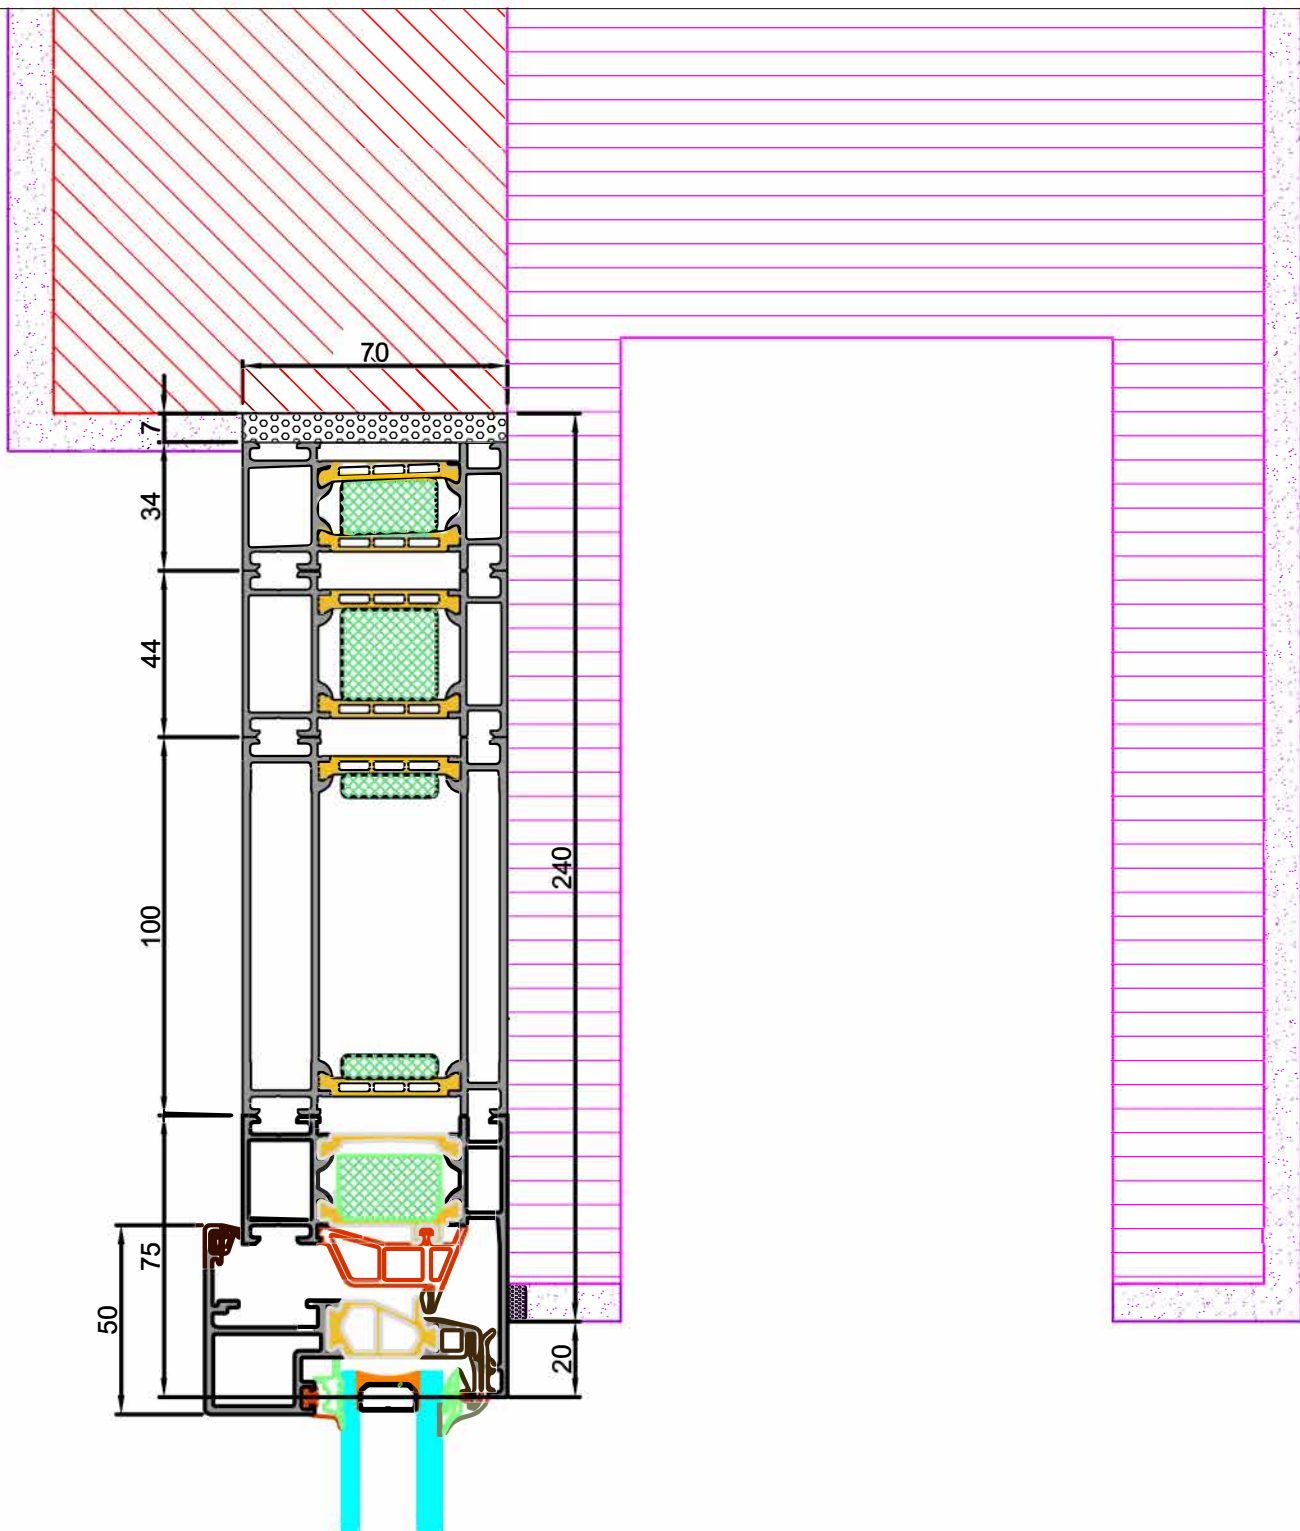


Detail Sturz

Masstab
1:2

System:

Schüco AWS 70 BS.HI

KONZEPT
FENSTER & TÜREN