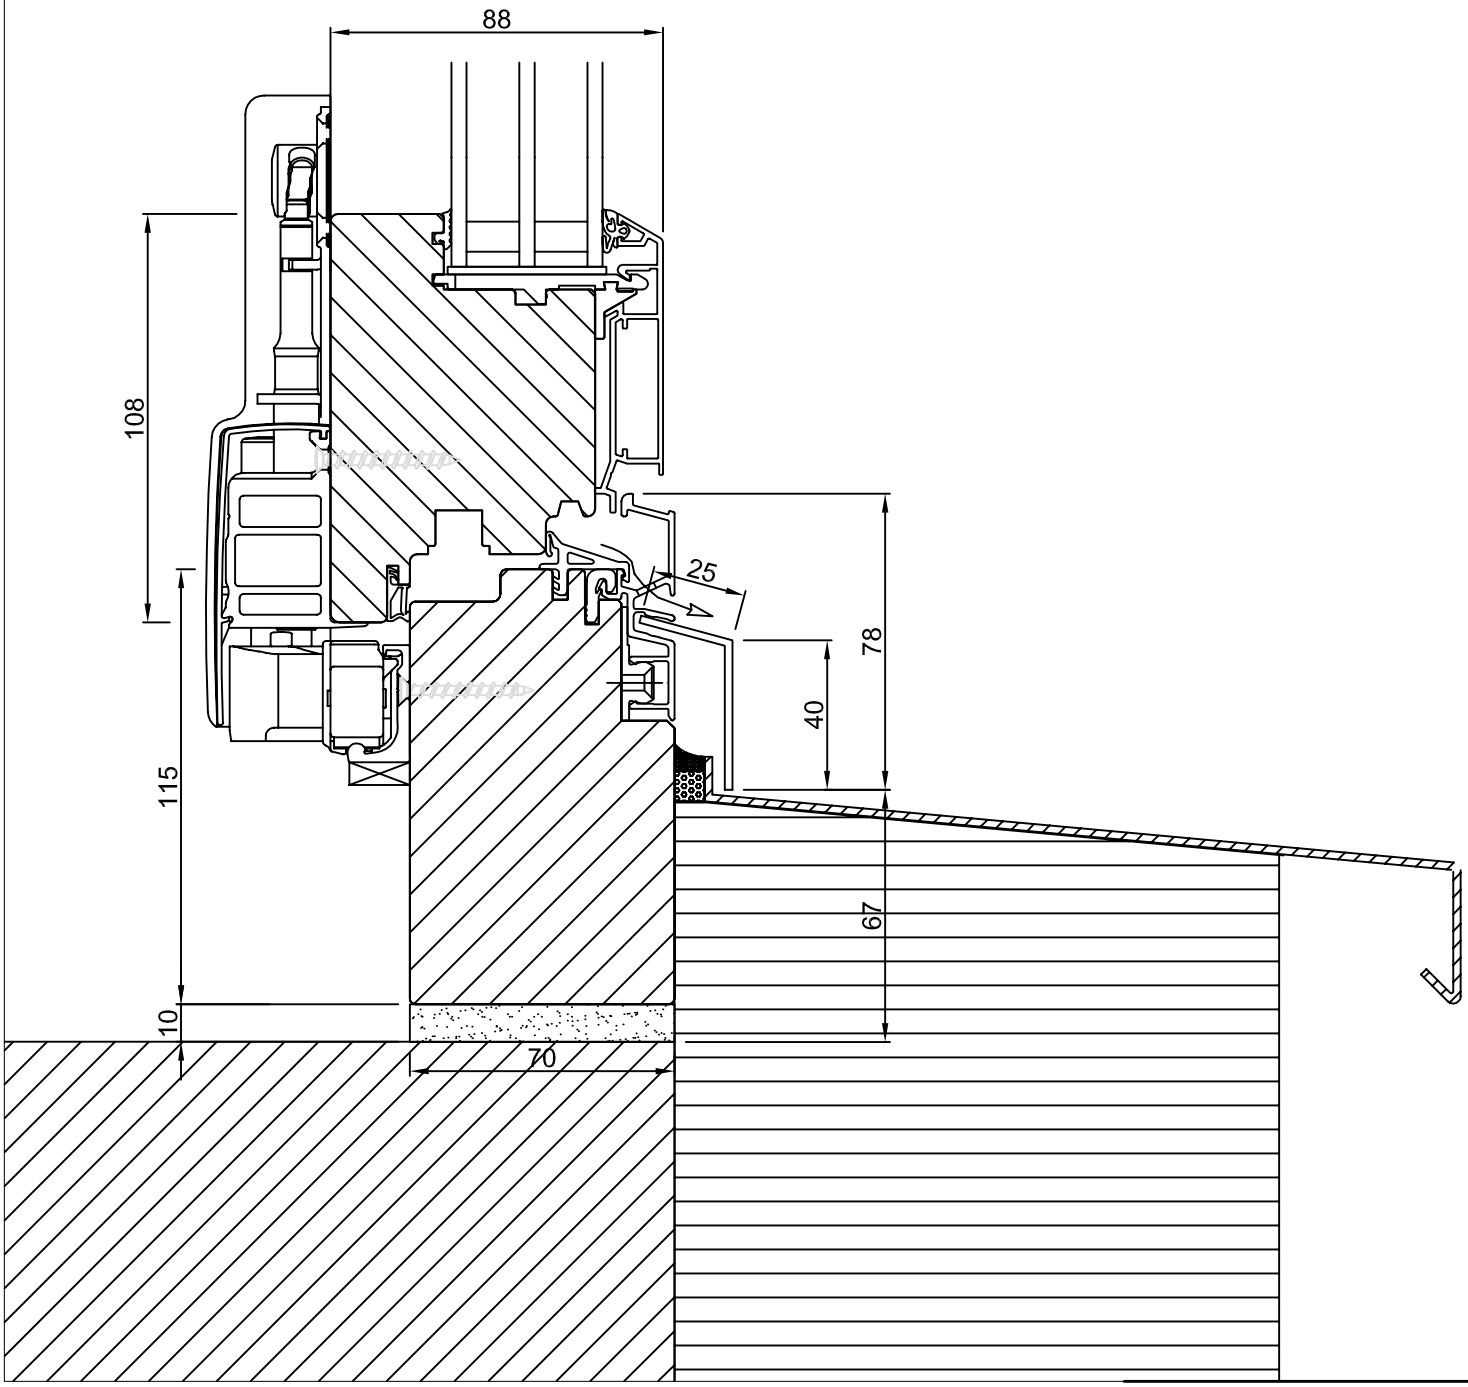

Detail Brüstung		Massstab 1:2
System:	Madera Alu Light PSK	
KONZEPT FENSTER&TÜREN		