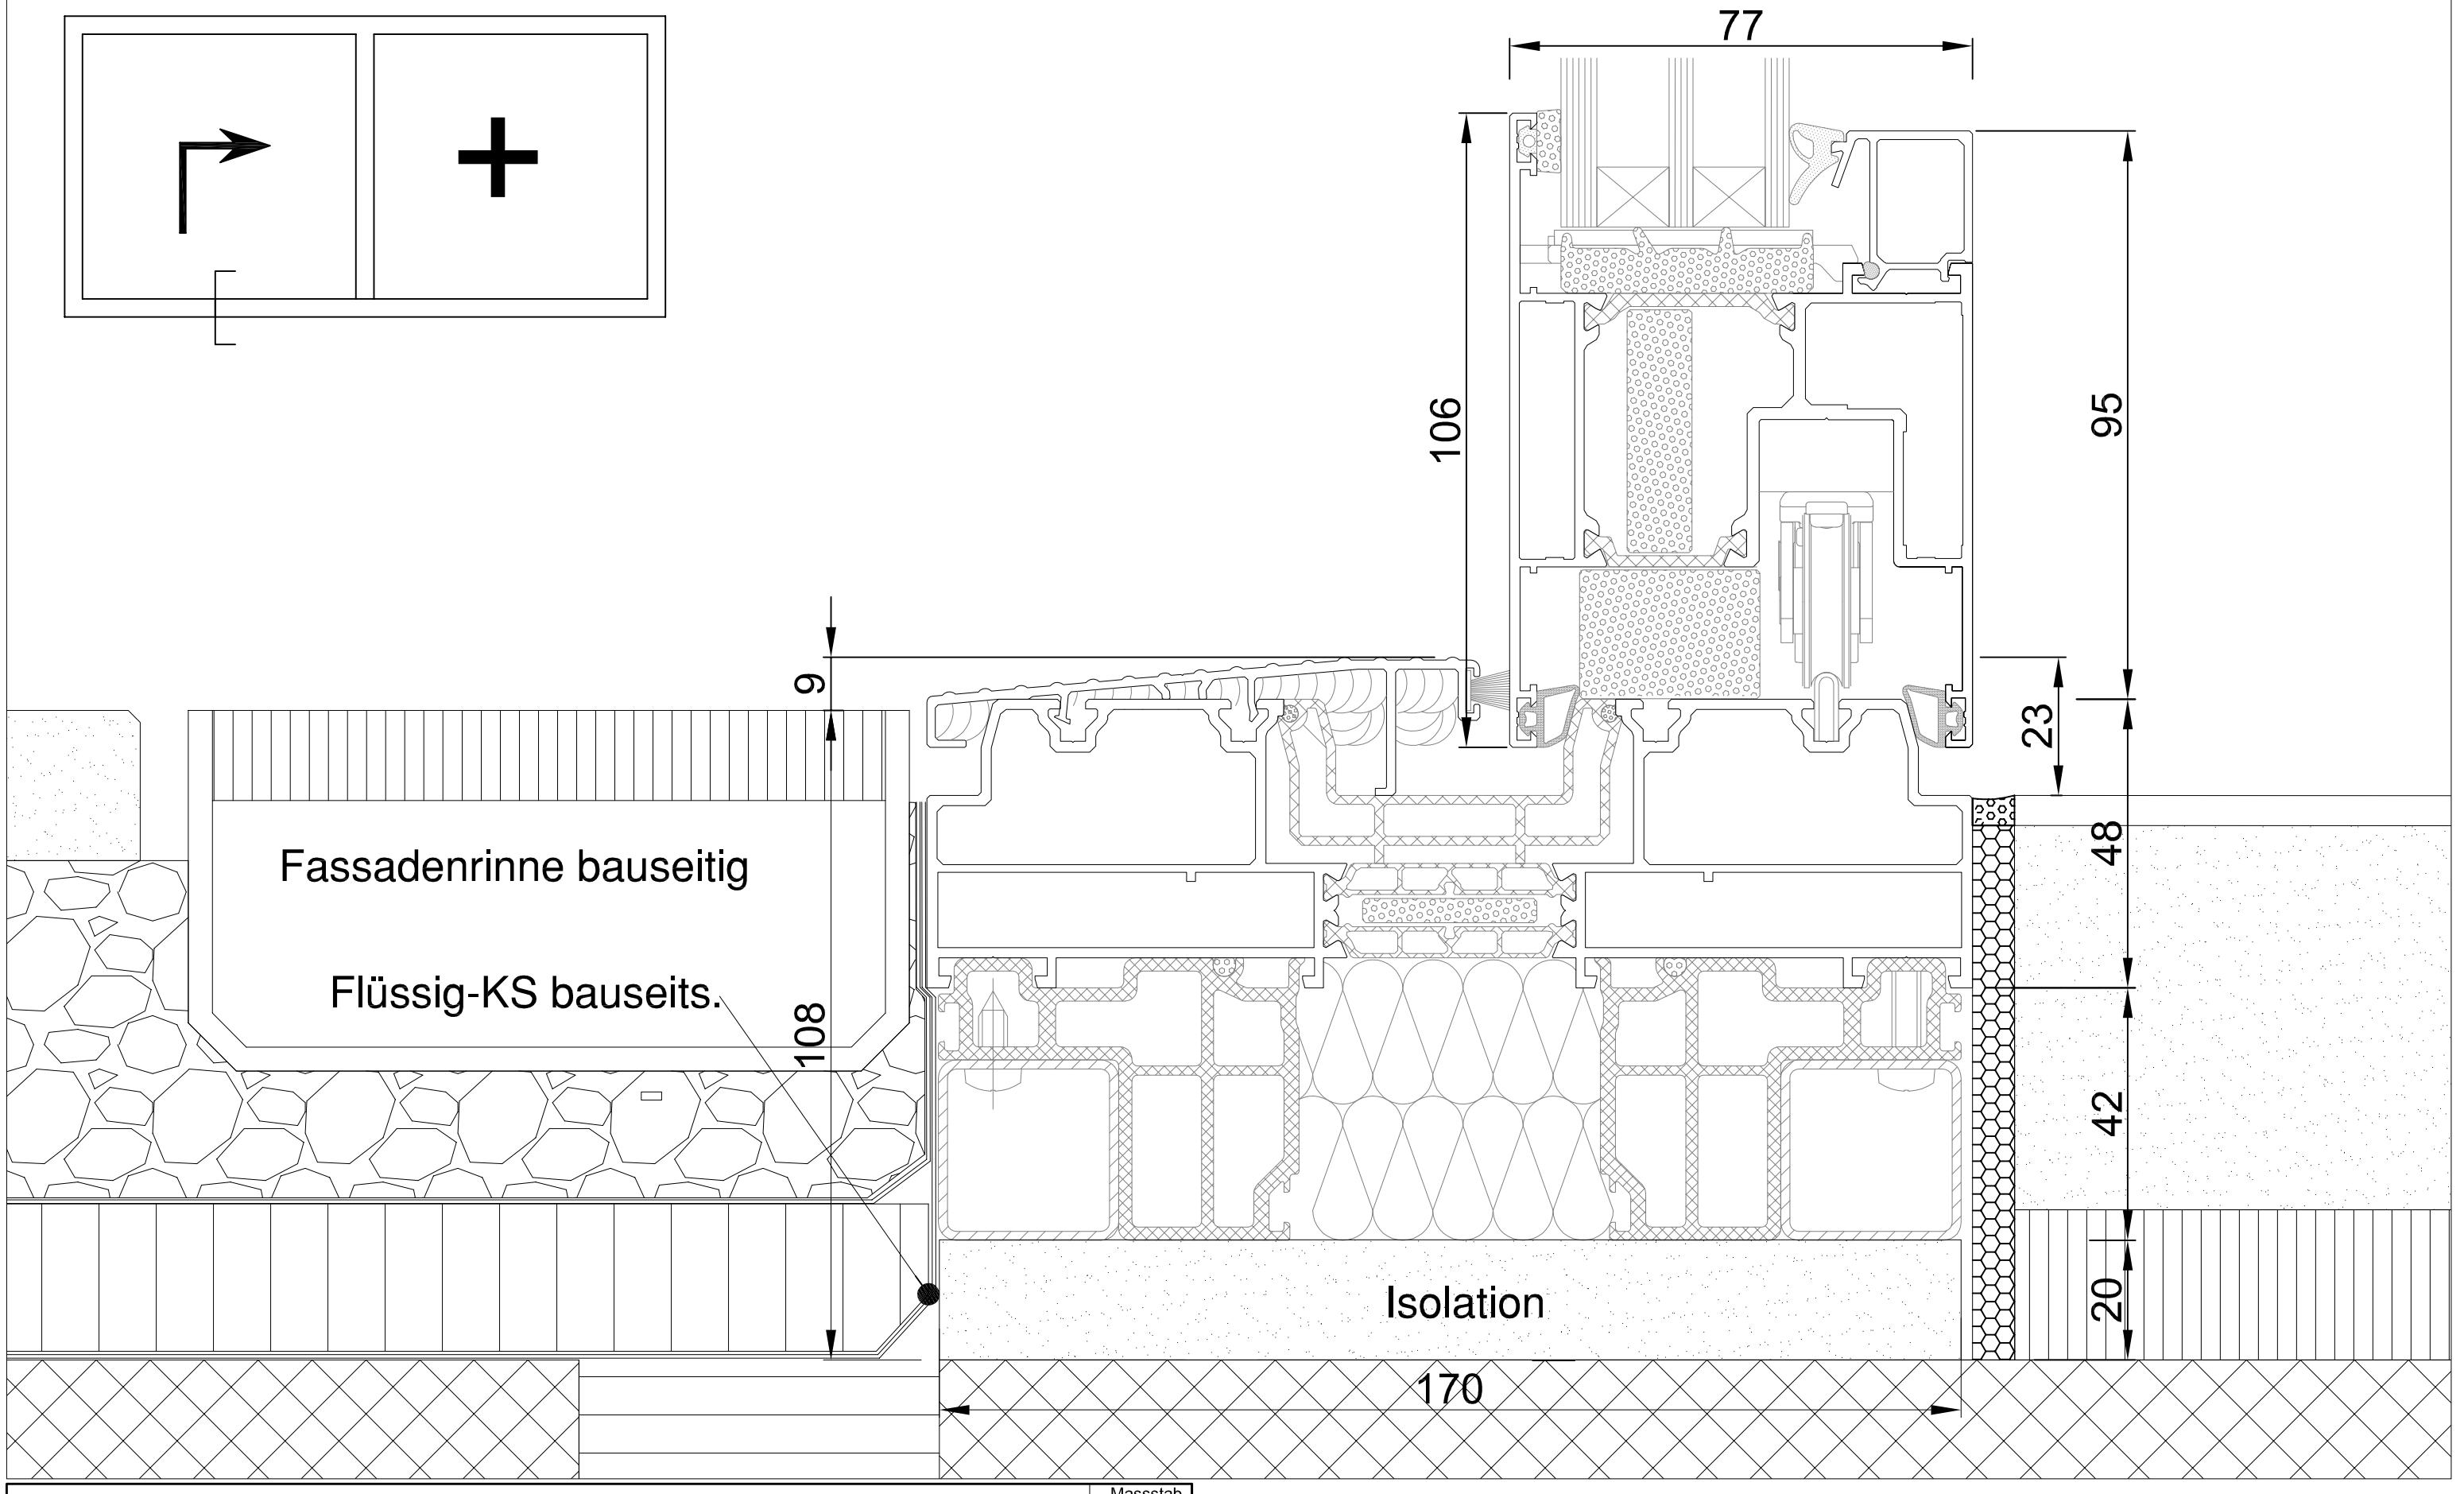

Detail Schelle		Massstab 1:1
System:	Aluprof MB 77 HS	
KONZEPT FENSTER&TÜREN		