


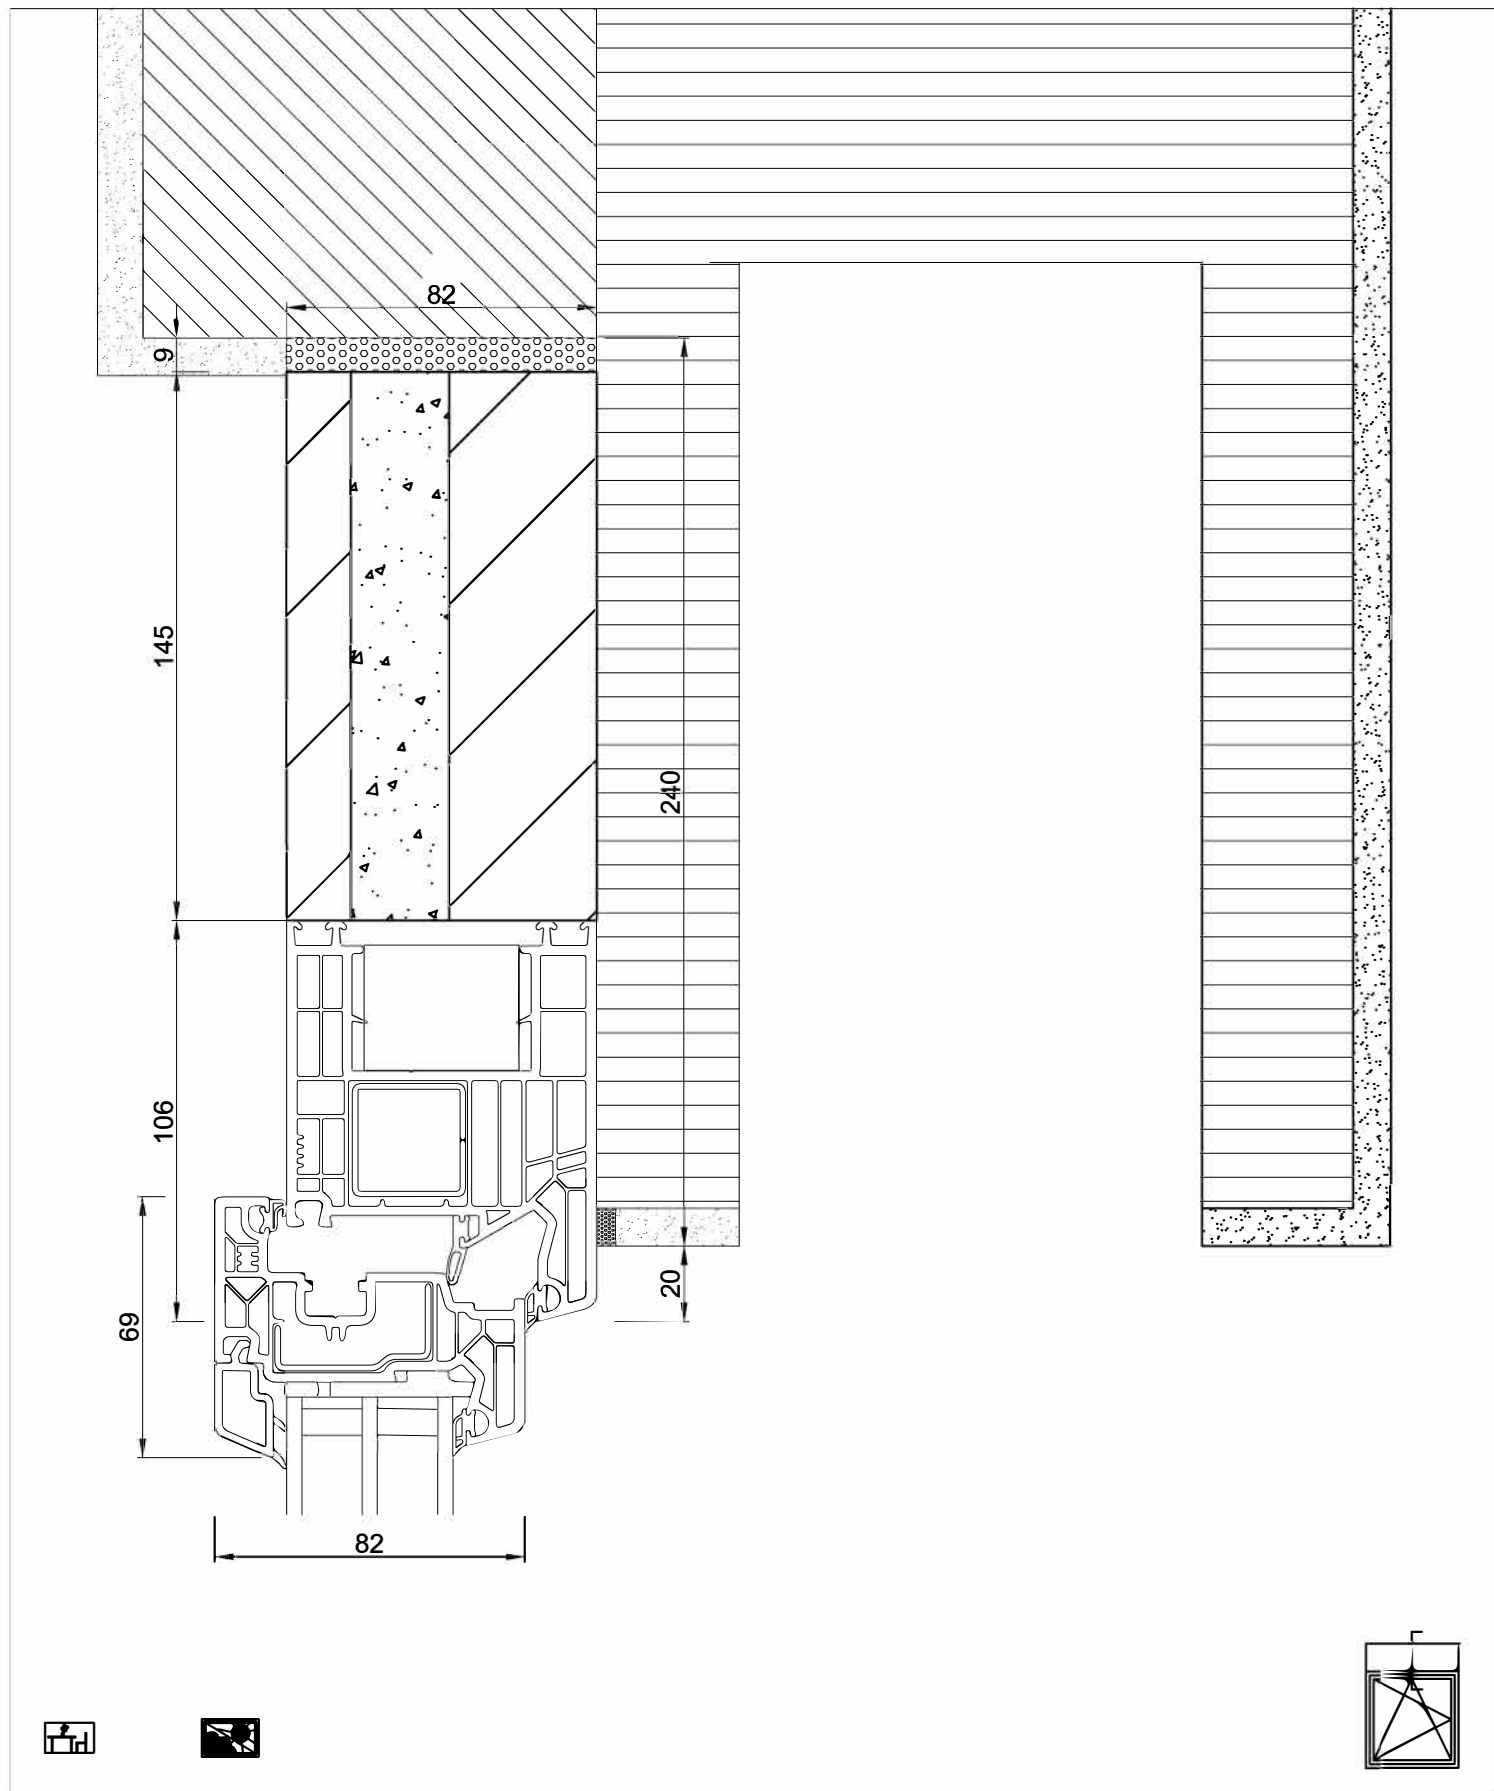

Detail Sturz

Masstab
1:2

System:

Kompakt 82 MD

KONZEPT
FENSTER & TÜREN